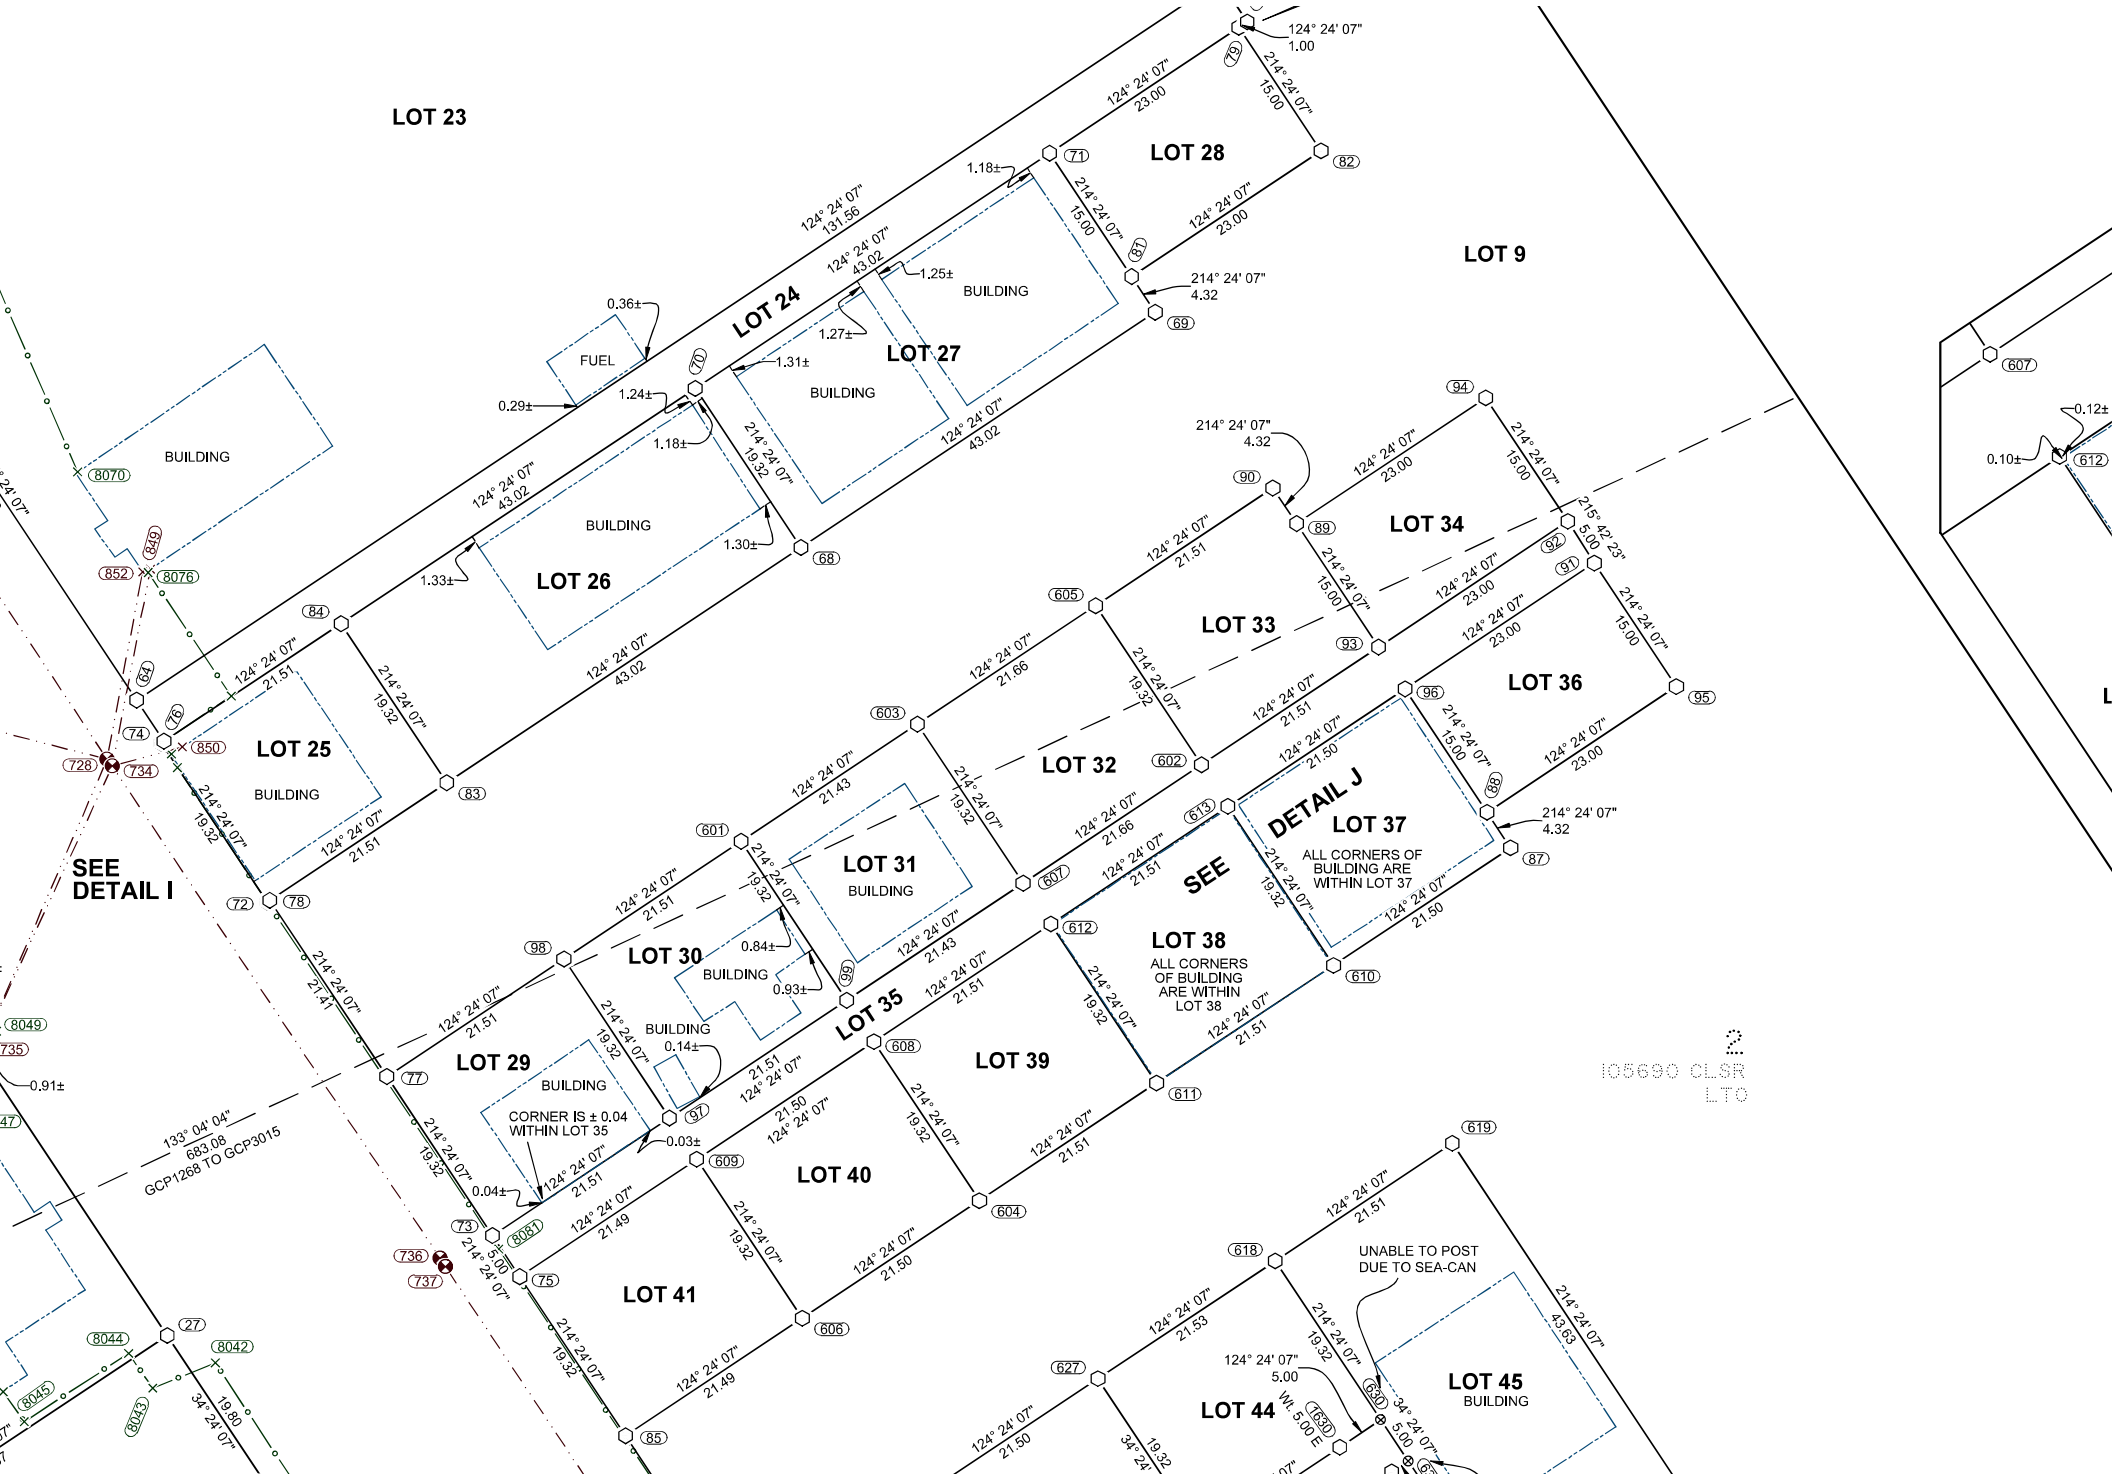
LOT 23
LOT 24
LOT 25
LOT 26
LOT 27
LOT 28
LOT 29
LOT 30
LOT 31
LOT 32
LOT 33
LOT 34
LOT 35
LOT 36
LOT 37
LOT 38
LOT 39
LOT 40
LOT 41
LOT 44
LOT 45
LOT 9
BUILDING
FUEL
SEE DETAIL I
DETAIL J
SEE
ALL CORNERS OF BUILDING ARE WITHIN LOT 37
ALL CORNERS OF BUILDING ARE WITHIN LOT 38
CORNER IS ± 0.04 WITHIN LOT 35
UNABLE TO POST DUE TO SEA-CAN
133° 04' 04"
683.08
GCP1268 TO GCP3015
124° 24' 07"
214° 24' 07"
215° 42' 23"
34° 24' 07"